

座 標 求 積 表


地番	504-1			
測点	Xn	Yn	(Xn+1 - Xn-1)Yn	距離
K5	58578.543	-48245.494	-893168.830422	5.67
54	58578.736	-48251.164	82895.499752	3.26
6	58576.825	-48253.816	878846.750808	16.31
76	58560.523	-48254.339	801118.536078	8.26
K6	58560.223	-48246.083	-869394.415660	18.32
		倍面積	297.540556	
		面積	148.7702780	
		地積	148.77 m ²	45.00坪

地番	504-2			
測点	Xn	Yn	(Xn+1 - Xn-1)Yn	距離
K3	58578.276	-48237.387	-897890.721618	8.11
K5	58578.543	-48245.494	870975.903182	18.32
K6	58560.223	-48246.083	898052.588962	8.11
K4	58559.929	-48237.976	-870840.180728	18.35
		倍面積	297.589798	
		面積	148.7948990	
		地積	148.79 m ²	45.00坪

地番	504-3			
測点	Xn	Yn	(Xn+1 - Xn-1)Yn	距離
61	58577.993	-48229.228	-898896.351464	8.16
K3	58578.276	-48237.387	871360.158768	18.35
K4	58559.929	-48237.976	899059.396688	8.03
50	58559.638	-48229.948	-871225.780672	18.36
		倍面積	297.423320	
		面積	148.7116600	
		地積	148.71 m ²	44.98坪

合計 446.2768370

登記簿：439.00m²

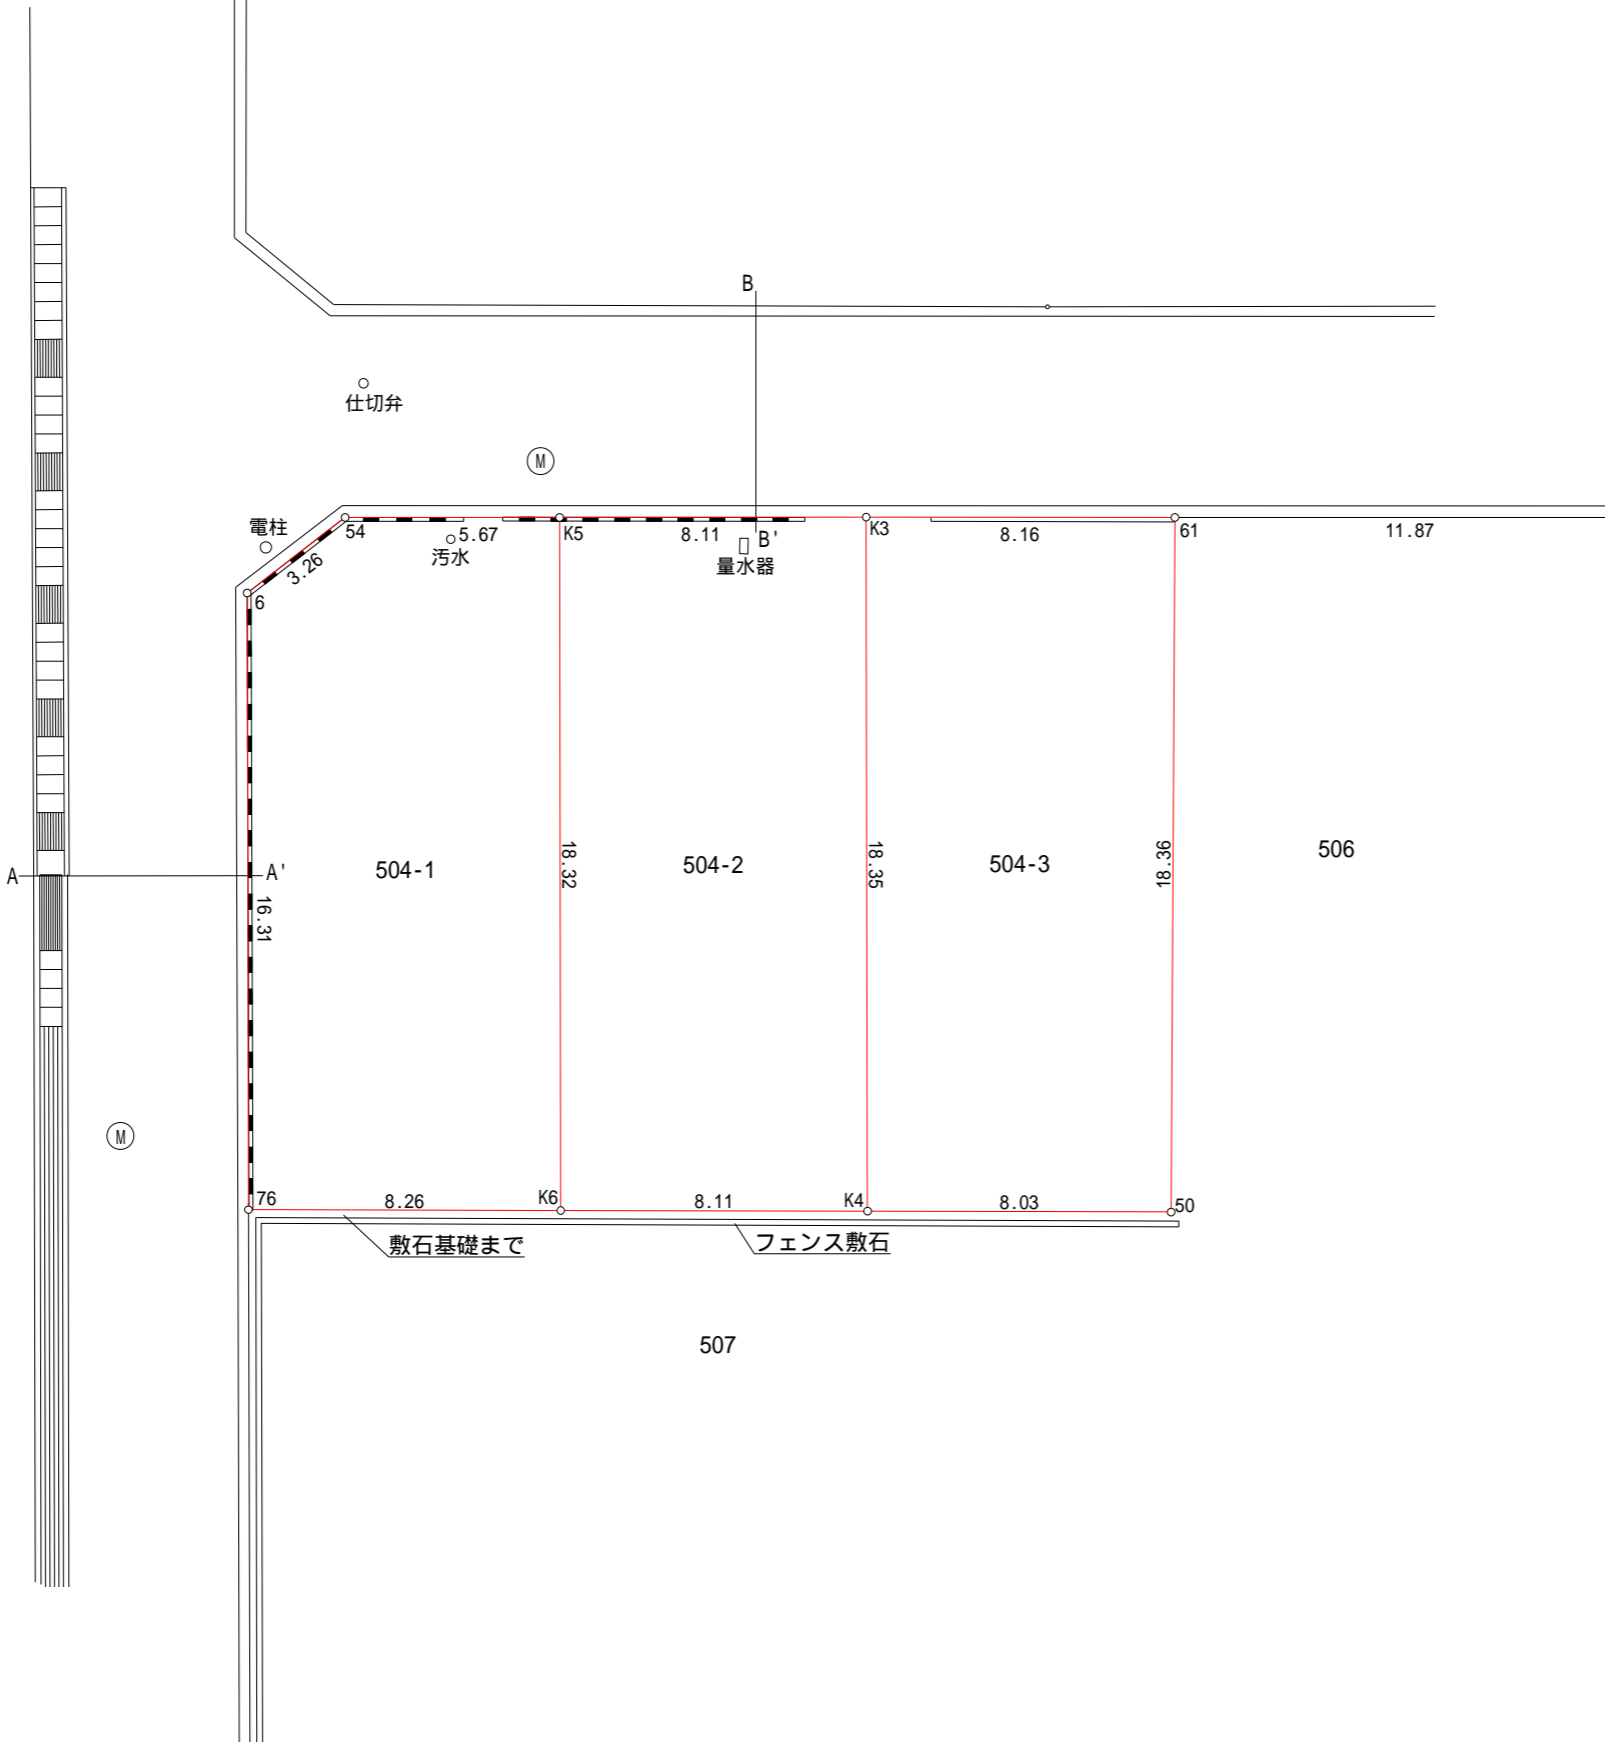

昭和44年3月土地区画整理事業

所在	野々市市扇が丘地内		
図面名称	現況平面図		
作成年月日	令和3年7月5日	縮尺	1/ 200
金沢市彦三町1丁目7番22号 浜詰土地家屋調査士事務所 TEL 076<232>1700 FAX 076<222>2038			